


SCHEMA DELL'IMPIANTO DI CAPTAZIONE DEL POZZO

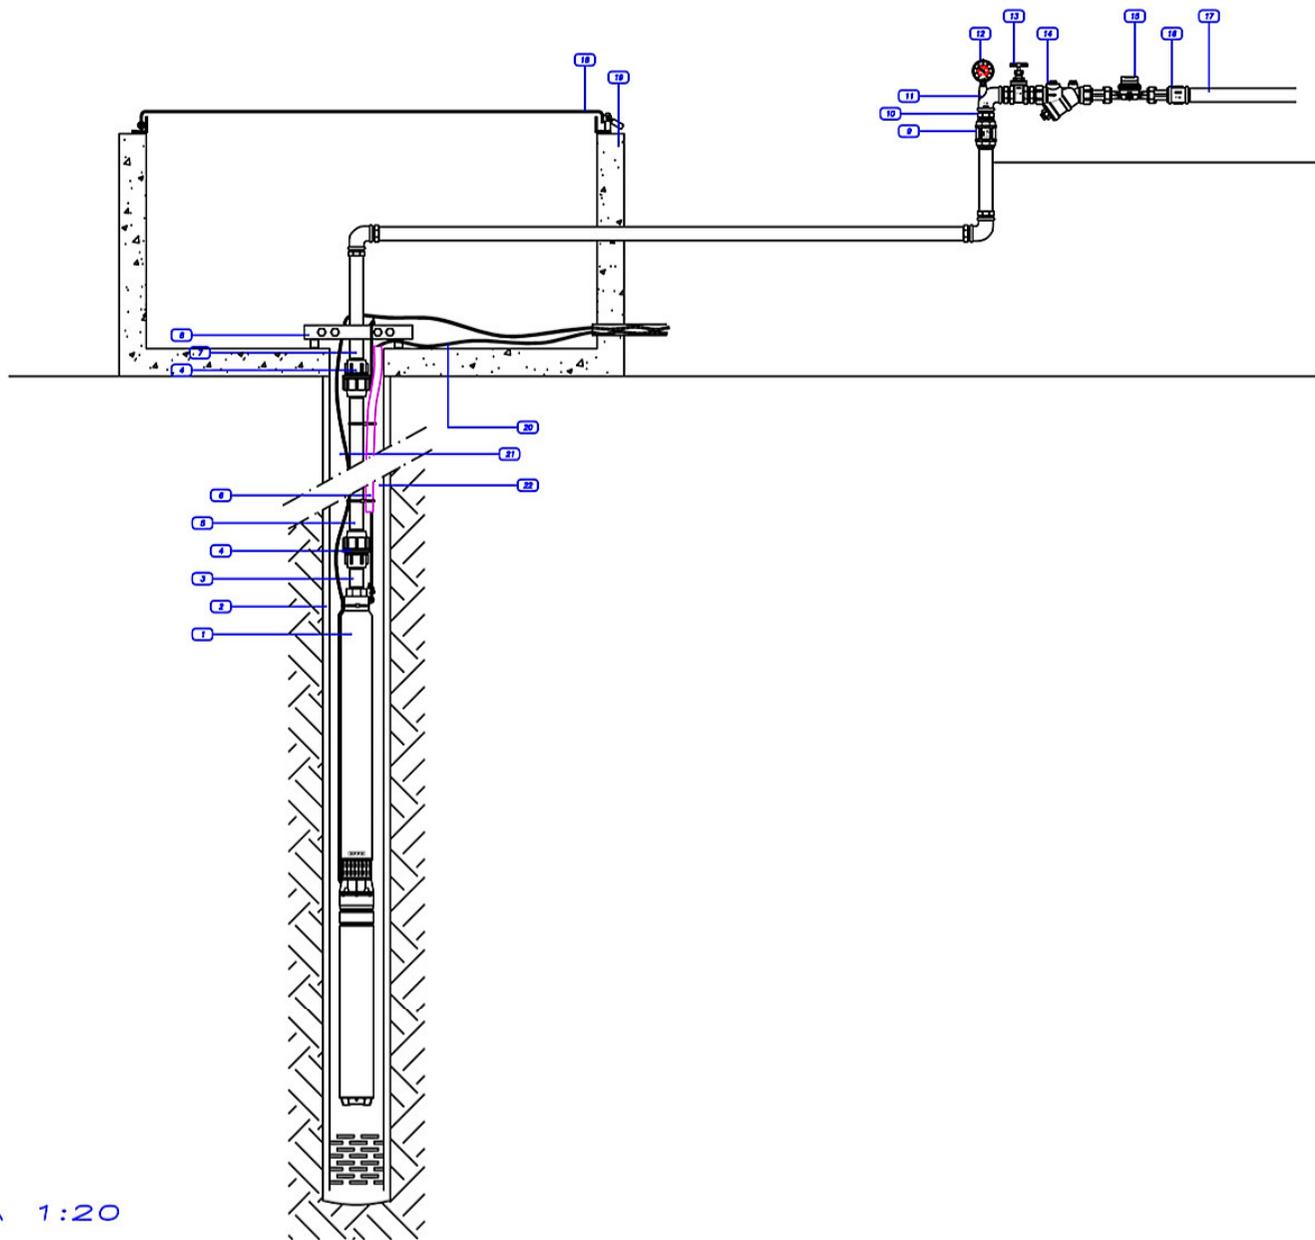

LEGENDA

- 1 Elettropompa sommersa
- 2 Incamicatura del pozzo
- 3 Tronchetto sacrificale
- 4 Raccordo in Ghisa zincata
- 5 Tubo Polietilene
- 6 Cavo di sospensione in Polipropilene
- 7 Tubo zincato
- 8 Staffa di sostegno zincata
- 9 Valvola di ritegno tipo Europa
- 10 Niplo zincato
- 11 Gomito zincato
- 12 Manometro
- 13 Valvola parzializzatrice di portata con dispositivo anti "chiusura totale"
- 14 Limitatore di portata
- 15 Contatore
- 16 Manicotto zincato
- 17 Tubo di mandata all'impianto di clorazione
- 18 Sportello in Acciaio zincato
- 19 Pozzetto in cls
- 20 Cavo sonde di livello
- 21 Cavo elettrico di alimentazione
- 22 Guaina per varo sonde

SCALA 1:20

IL TECNICO